


平面計画（１）

□ 1階平面 ー外来・診療・サービスフロアーー

- 効率的な部門ゾーニング
による明快な動線
- ・外来と検査部門を分離し
2本のストリートを計画する
ことでわかりやすい動線を確保
 - ・ホスピタルストリートに
面した一目でわかる外来受付
 - ・健診と検査と救急を隣接配置し
外来患者との動線を分離し
迅速な対応に配慮
 - ・患者エリアとスタッフサービス
エリア分離しICカードによる
セキュリティを確保

- 感染症に配慮した施設計画
- ・2重の風除口とすることで
西からの吹込み防止と共に
感染配慮時にはINとOUTに
動線分離
 - ・救急エリアに直接出入り可能な
感染症対応処置室を設置
 - ・小児外来では外部からの出入口
を設置し感染症患者のスムーズ
な動線を確保

- アメニティに配慮した計画
- ・自然光が入る外部に面した
明るい待合
 - ・正面玄関付近に配置した視認性
の高い売店と多目的ホール
 - ・婦人科外来ではプライバシーに
配慮し独立した待合を確保
 - ・スタッフが気軽に利用できる
オープンなスタッフラウンジ
(トップライト付き)

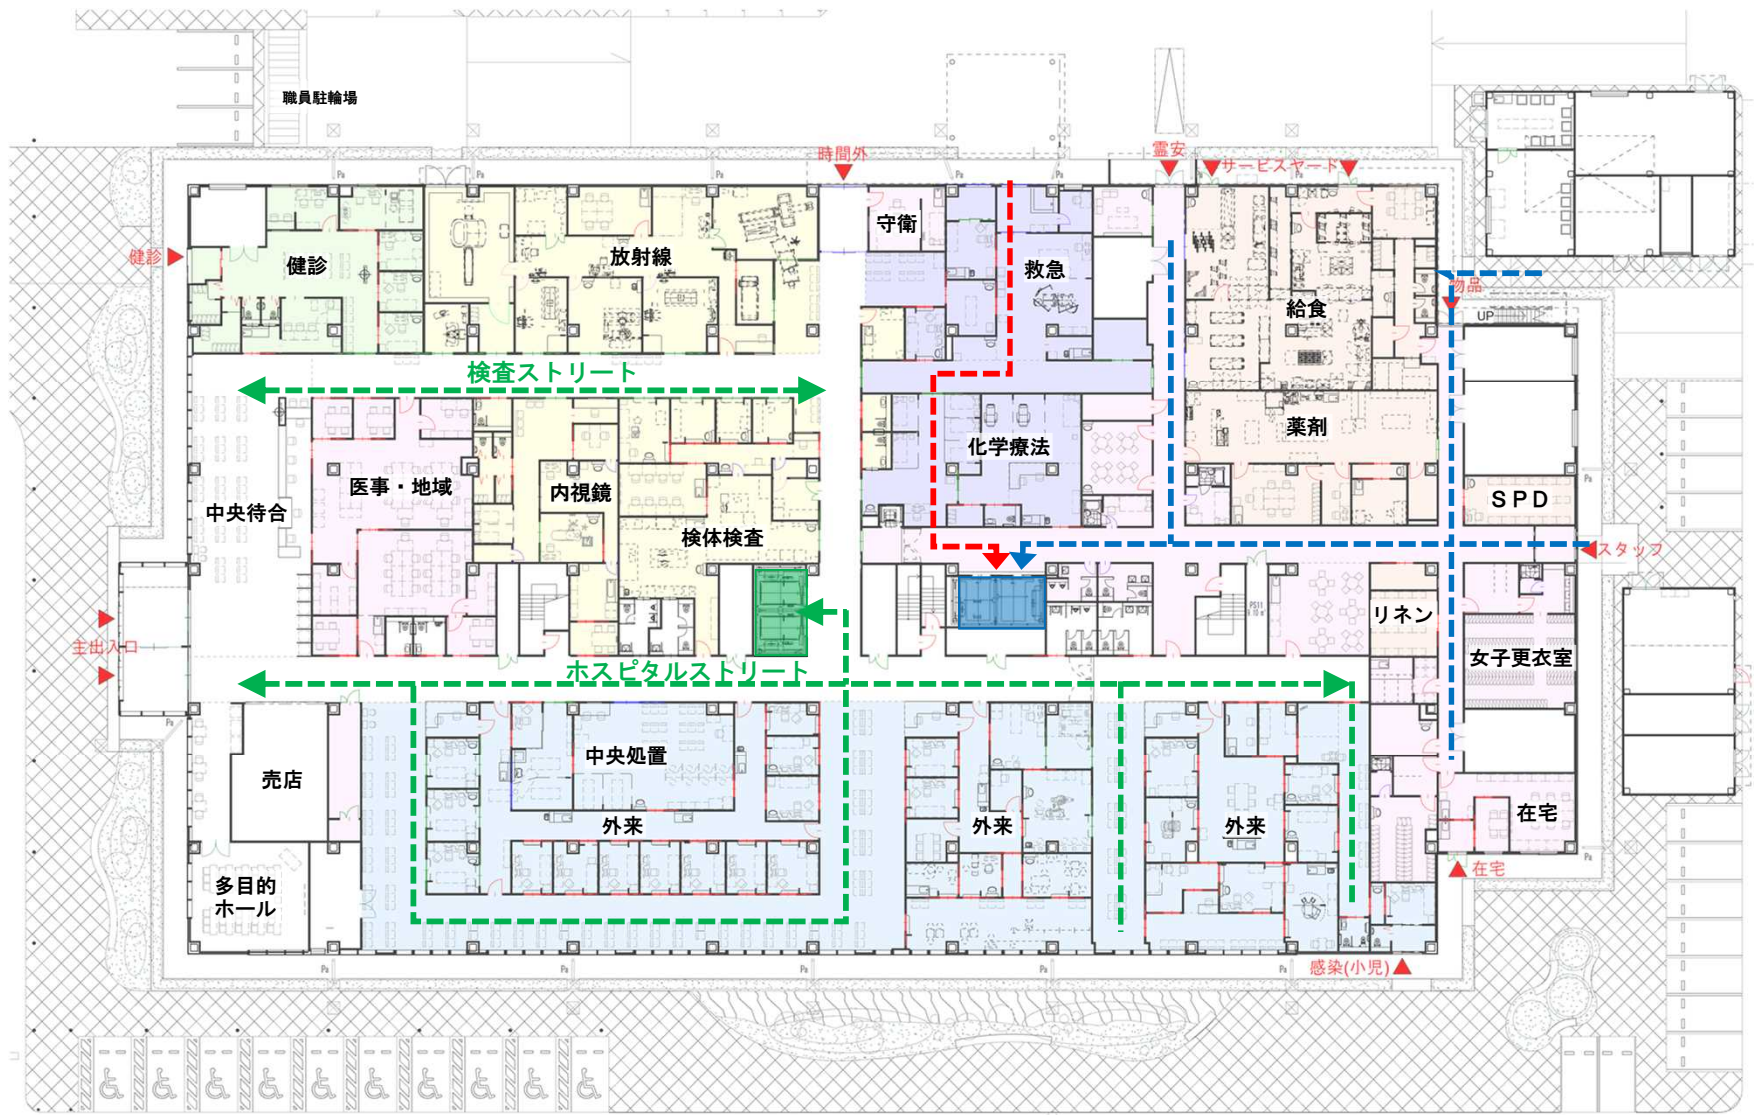

中央待合



外来待合



ホスピタルストリート

<凡例> 外来患者動線
救急動線
スタッフ、物流動線

