

# 平面計画（3）

## □3階平面 ー病棟フロアーー

### ●高い個室率でも短い看護動線


- ・5床1つのユニットホール型個室群により短い看護動線を確保
- ・中心部に配置したスタッフステーションから各病室へのスムーズな動線を確保
- ・エレベーターからのスタッフ専用動線を確保し病棟間連携にも配慮

### ●すべての利用者にやさしい安全な環境づくり

- ・感染症病室は一般動線と分離した運用が可能で外部からのスムーズな動線を確保
- ・見守られる安心感を生み出す中心部に配置されたスタッフステーション
- ・感染症や認知症患者などひととために運用管理しやすいユニットホール型病棟

### ●患者スタッフアメニティに配慮した病棟

- ・病棟の内外にデイルームやテラスを設け様々な居場所を計画
- ・病棟内デイルームに隣接して光庭を設けることで明るい病棟環境を創出
- ・5割近い個室率によりプライバシーを高めた療養環境

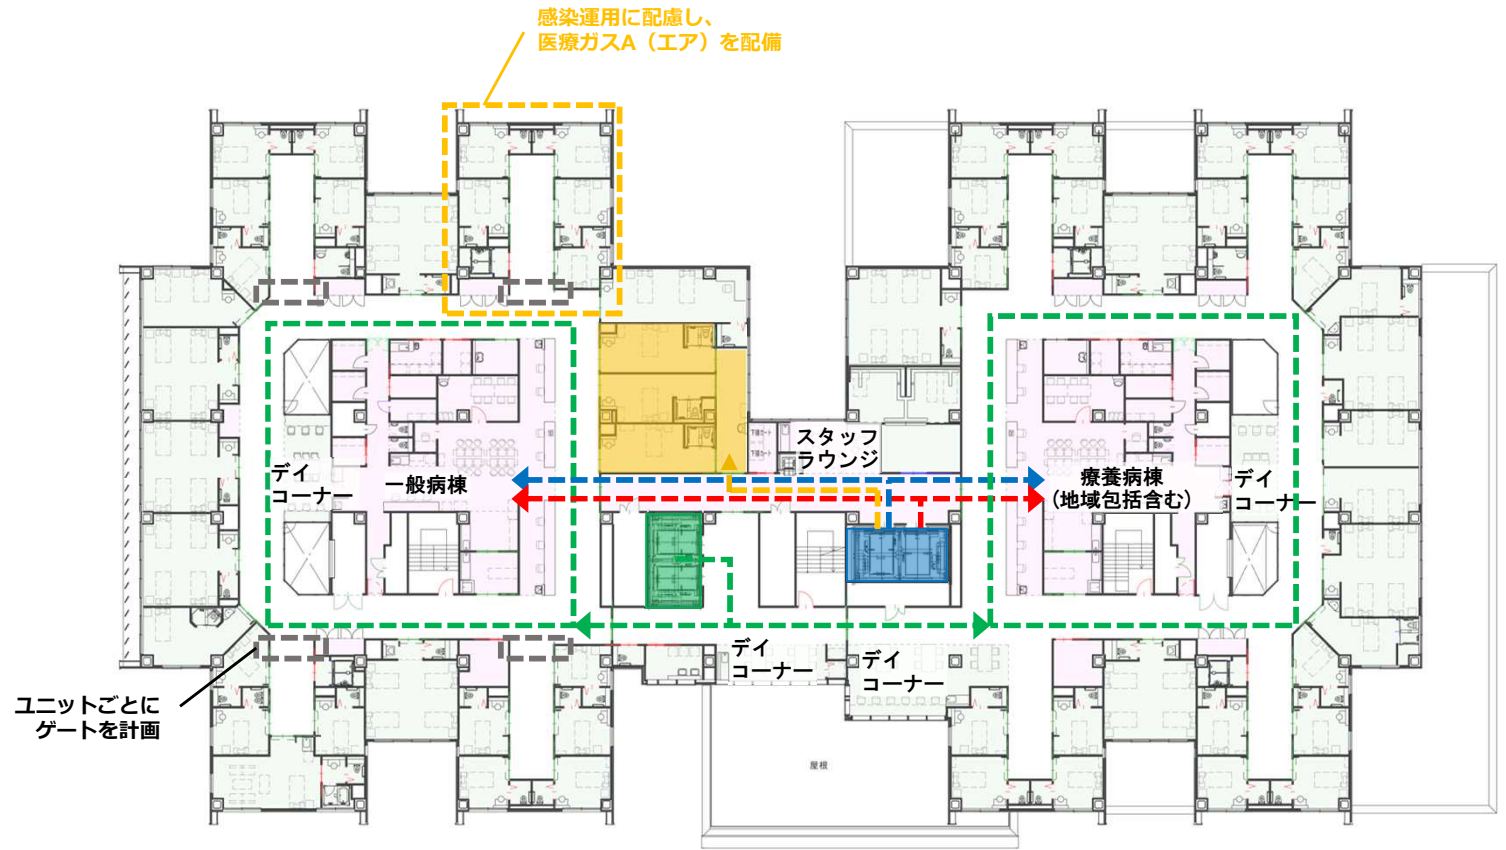

<凡例> 外来患者動線

救急動線

スタッフ、物流動線

感染患者動線

