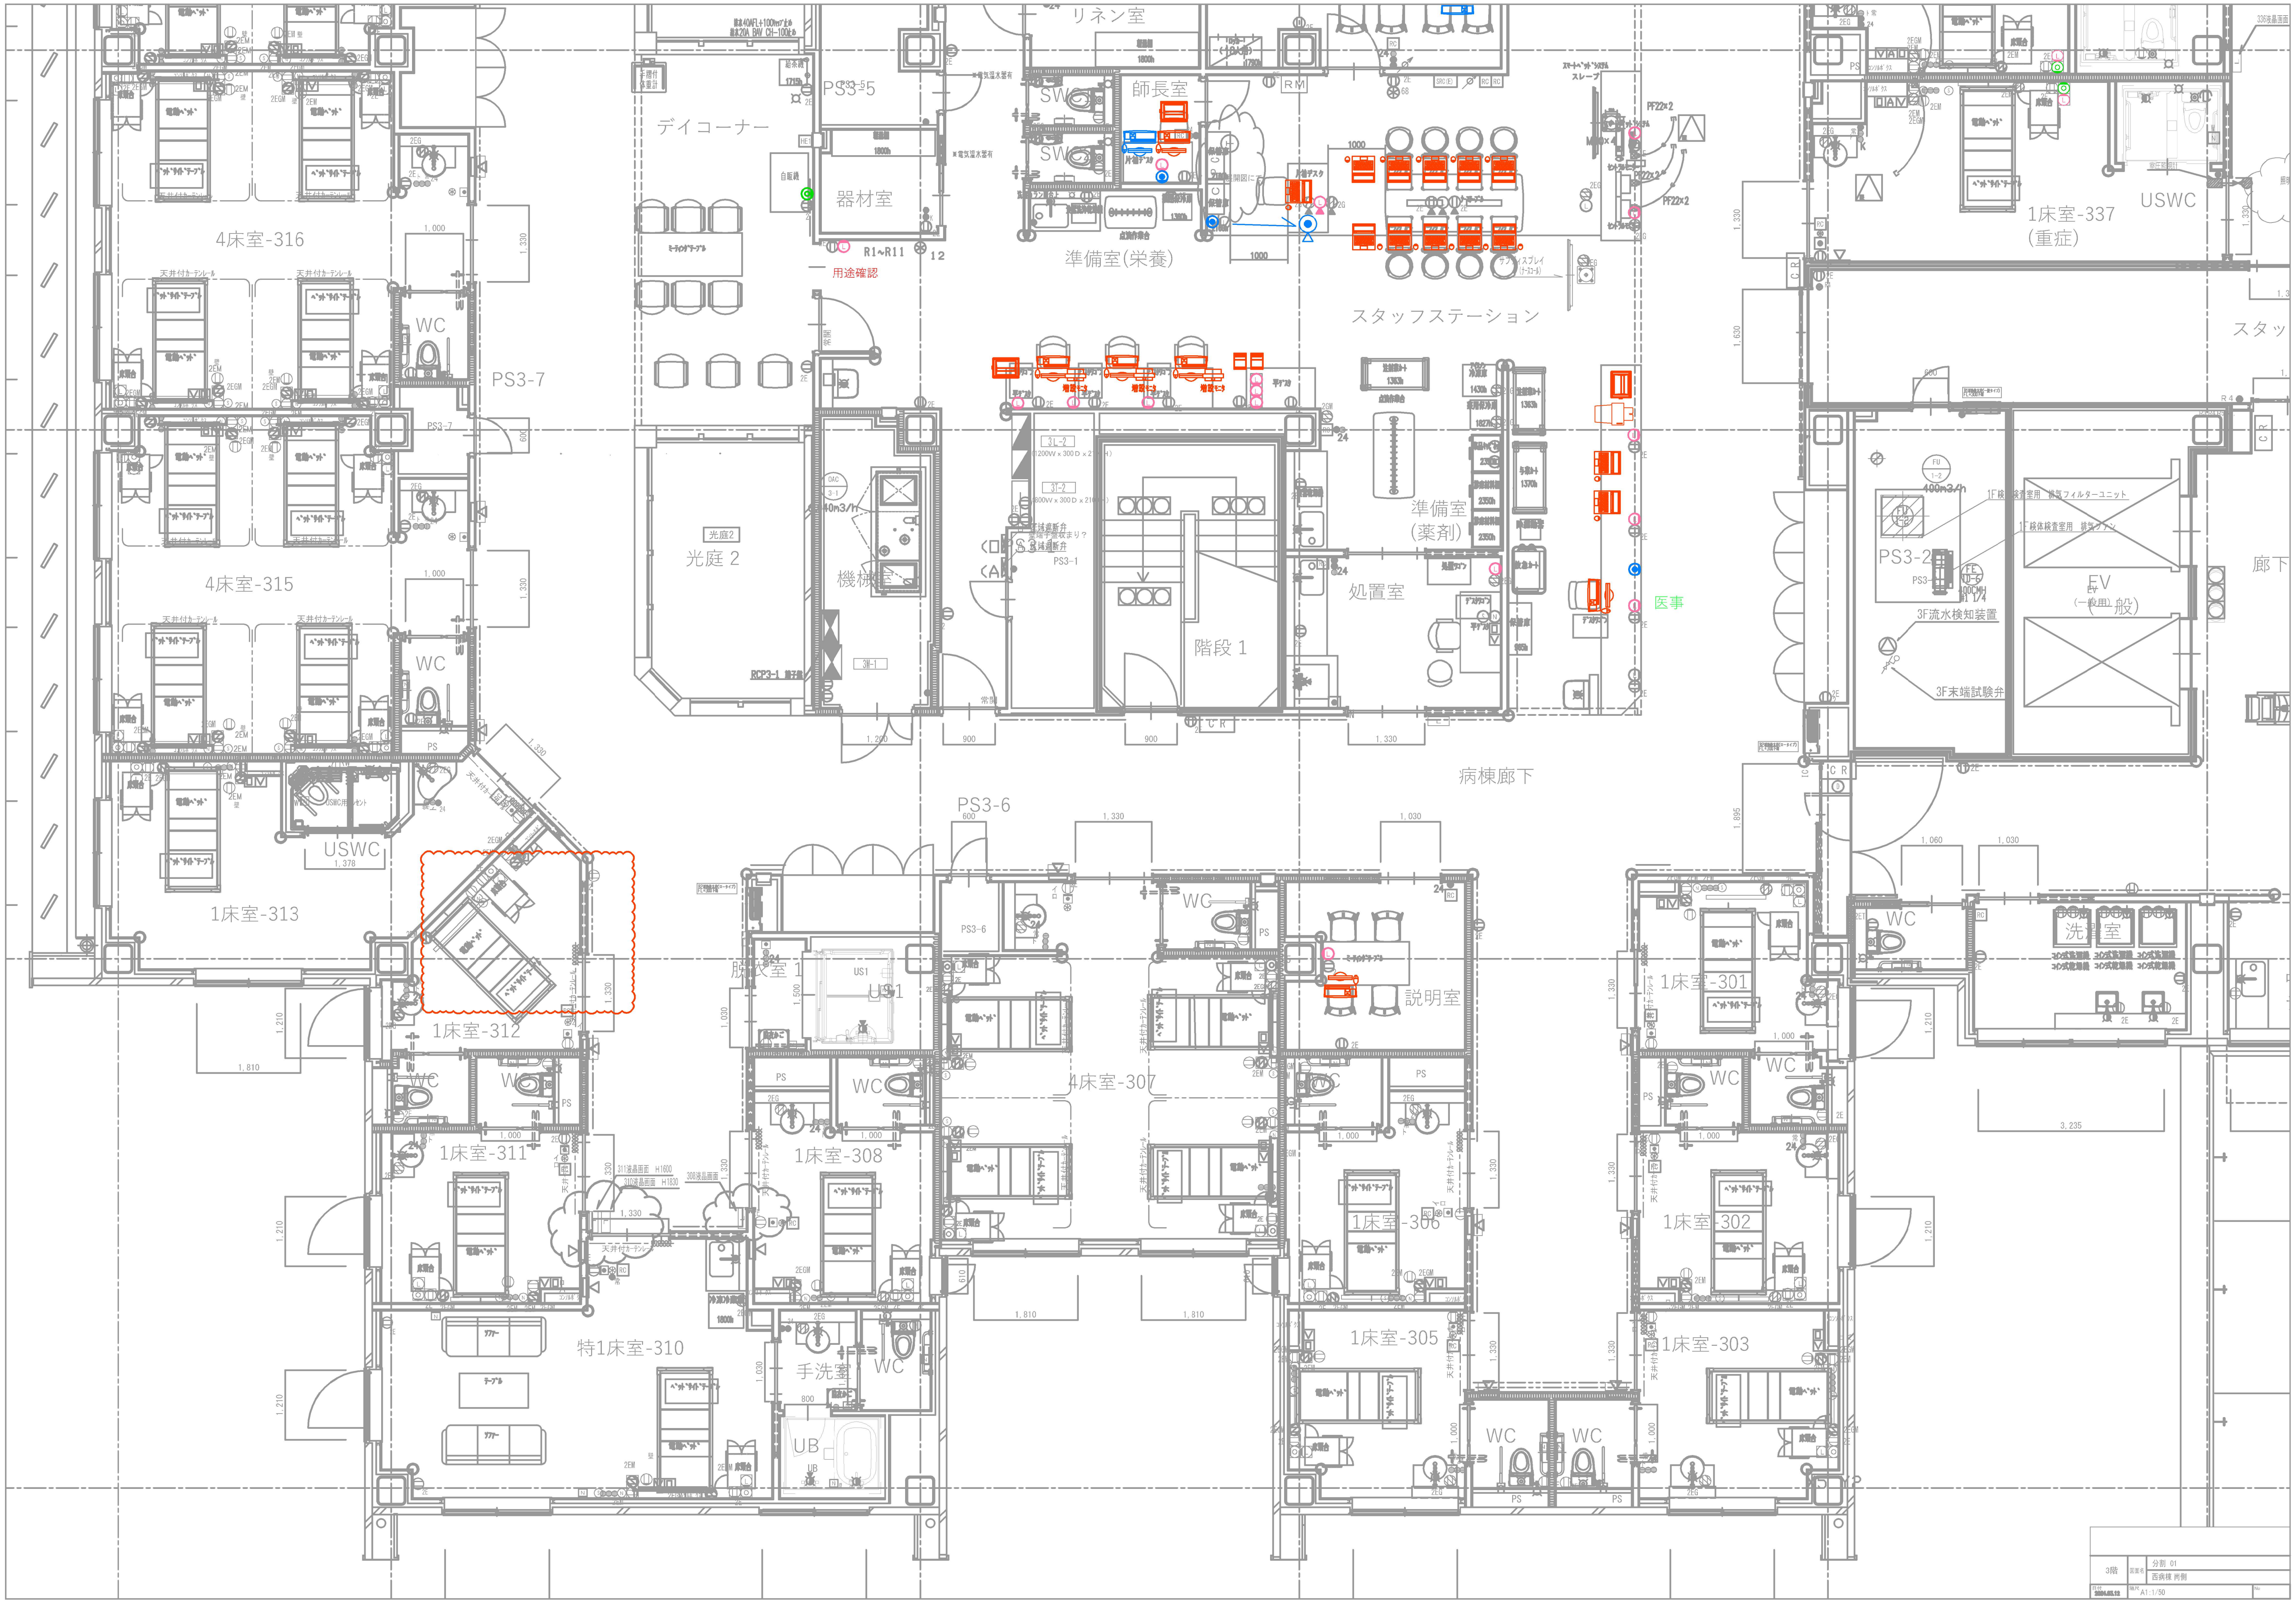

3階
図面名
分割 01
西病棟 南側
日付 2024.03.12
縮尺 A1:1/50
No

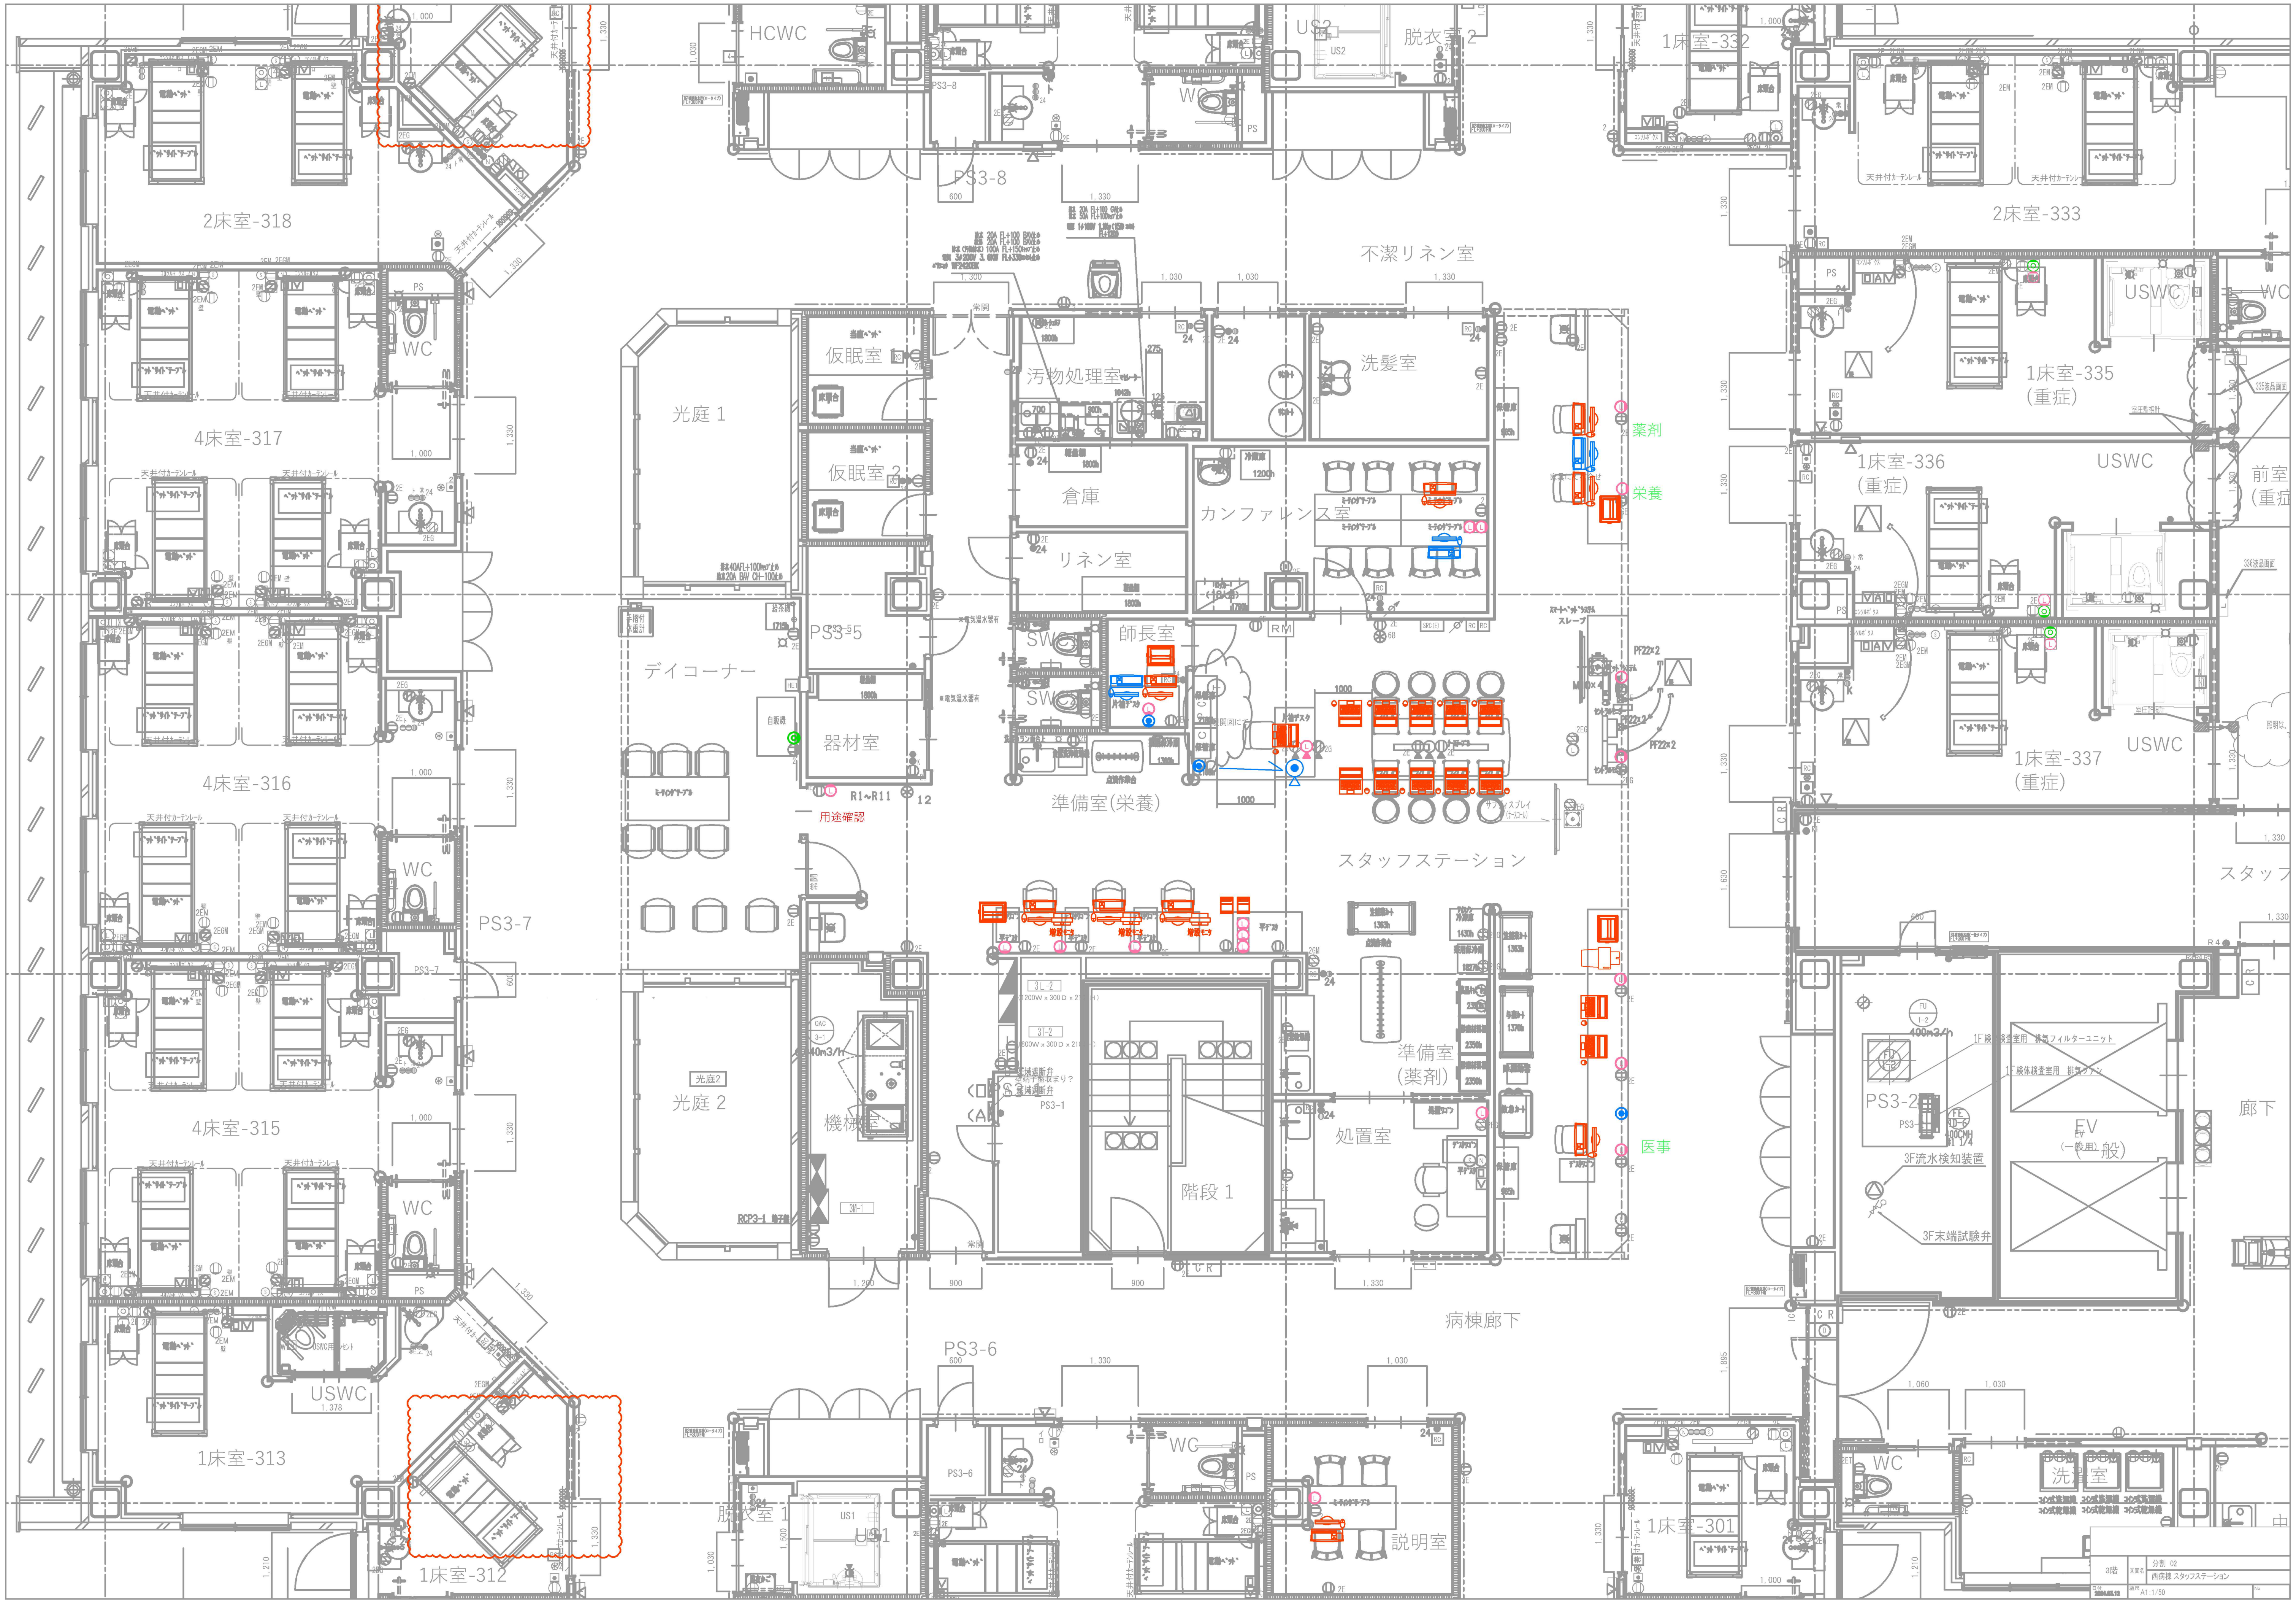

3階
図面名
分割 02
西病棟 スタッフステーション
日付 2024.03.12
縮尺 A1:1/50
No

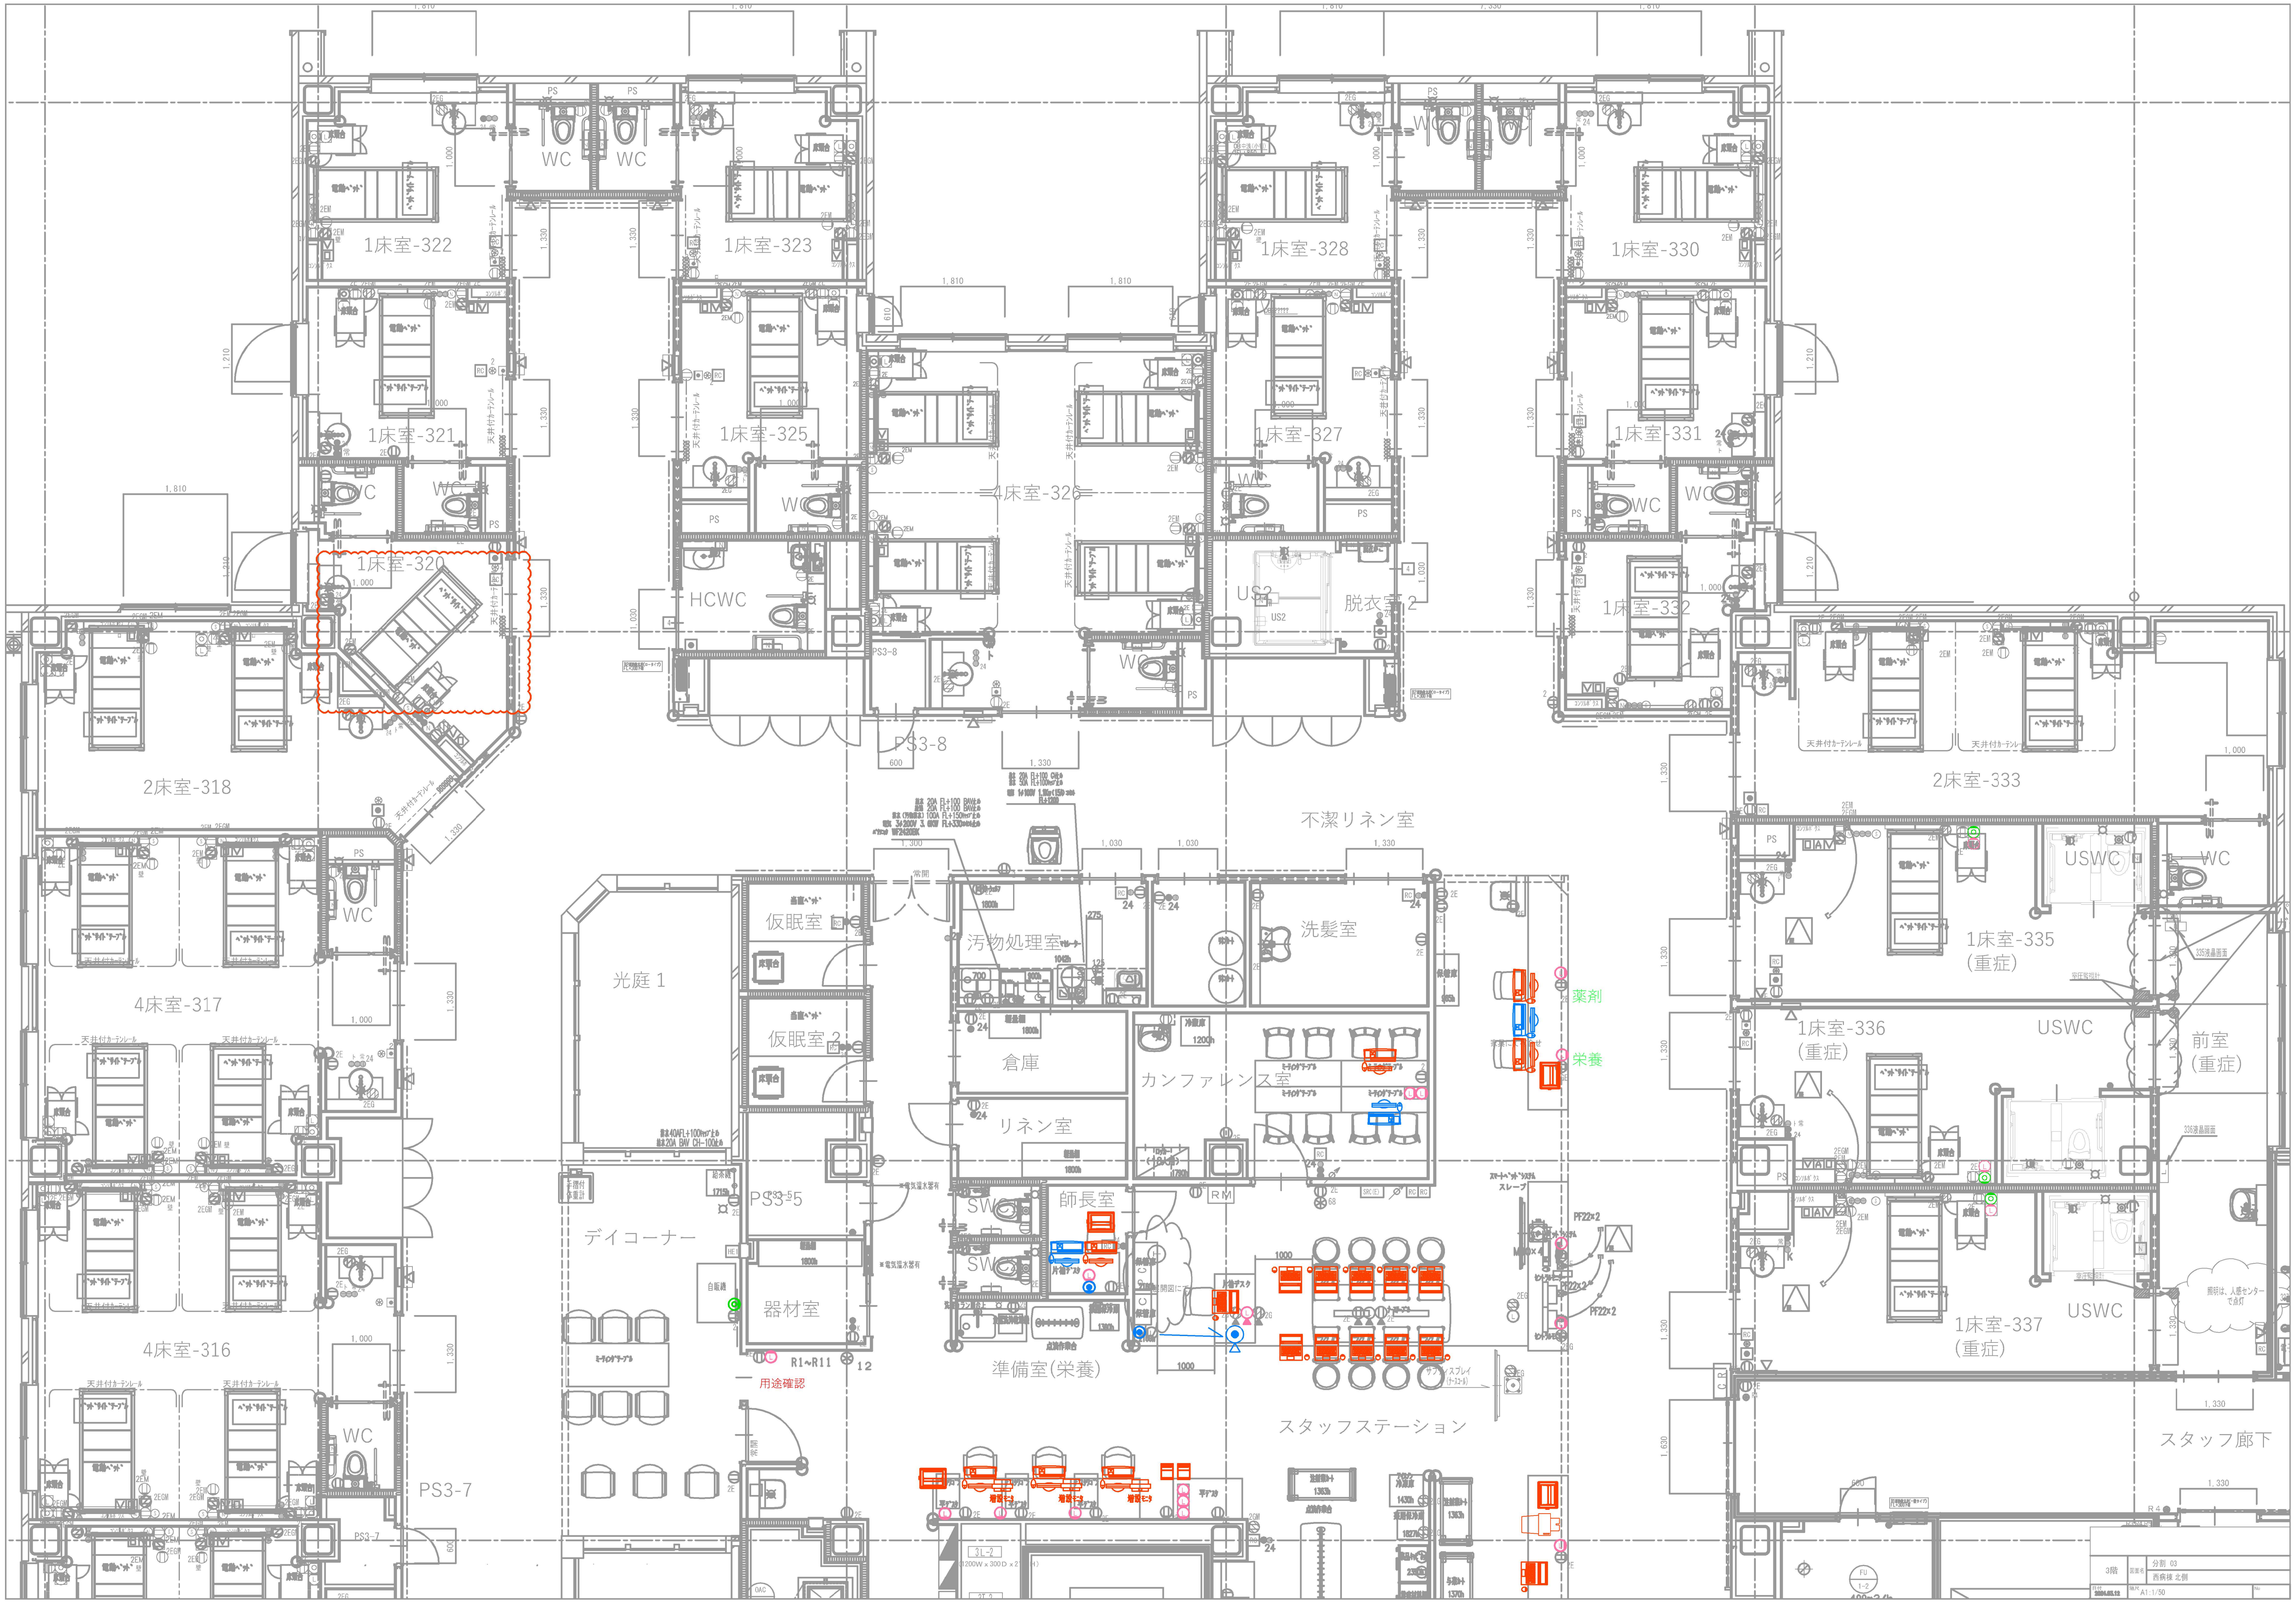

3階	図面名	分割 03
		西病棟 北側
日付 2024.03.12	縮尺 A1:1/50	No

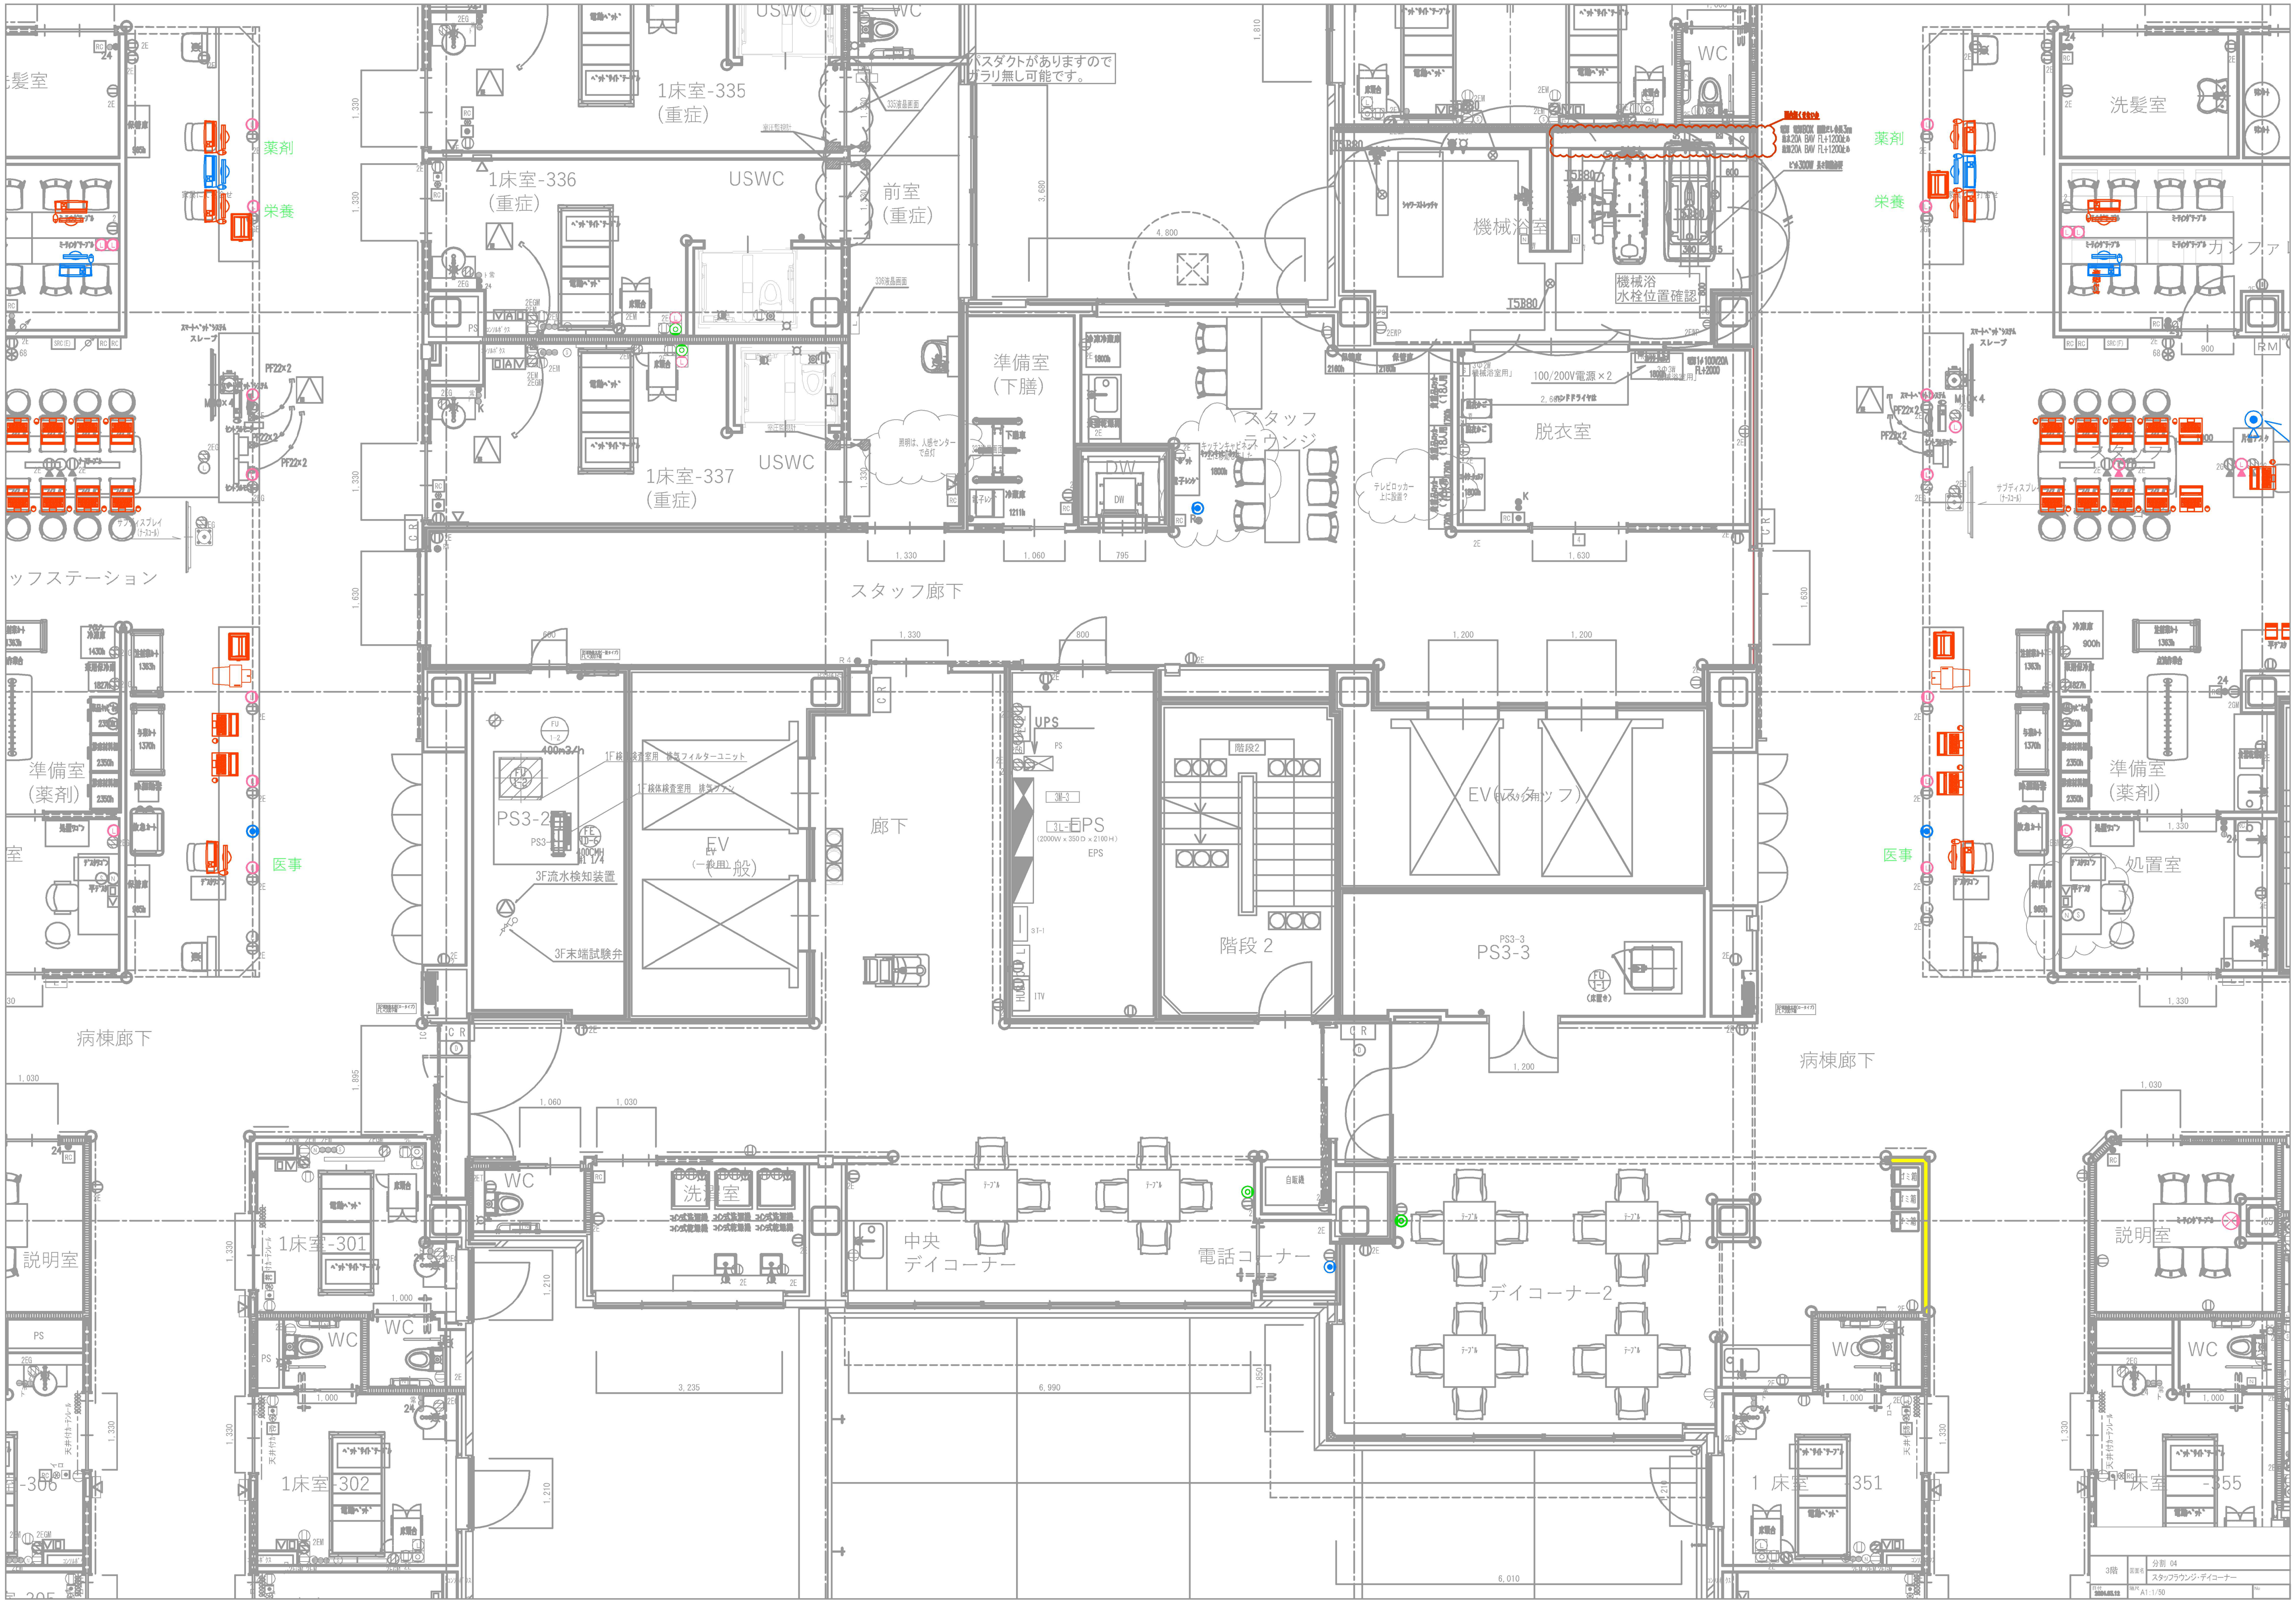

3階
図面名 分割 04
スタッフラウンジ・デイコーナー
日付 2024.03.12
縮尺 A1:1/50
No

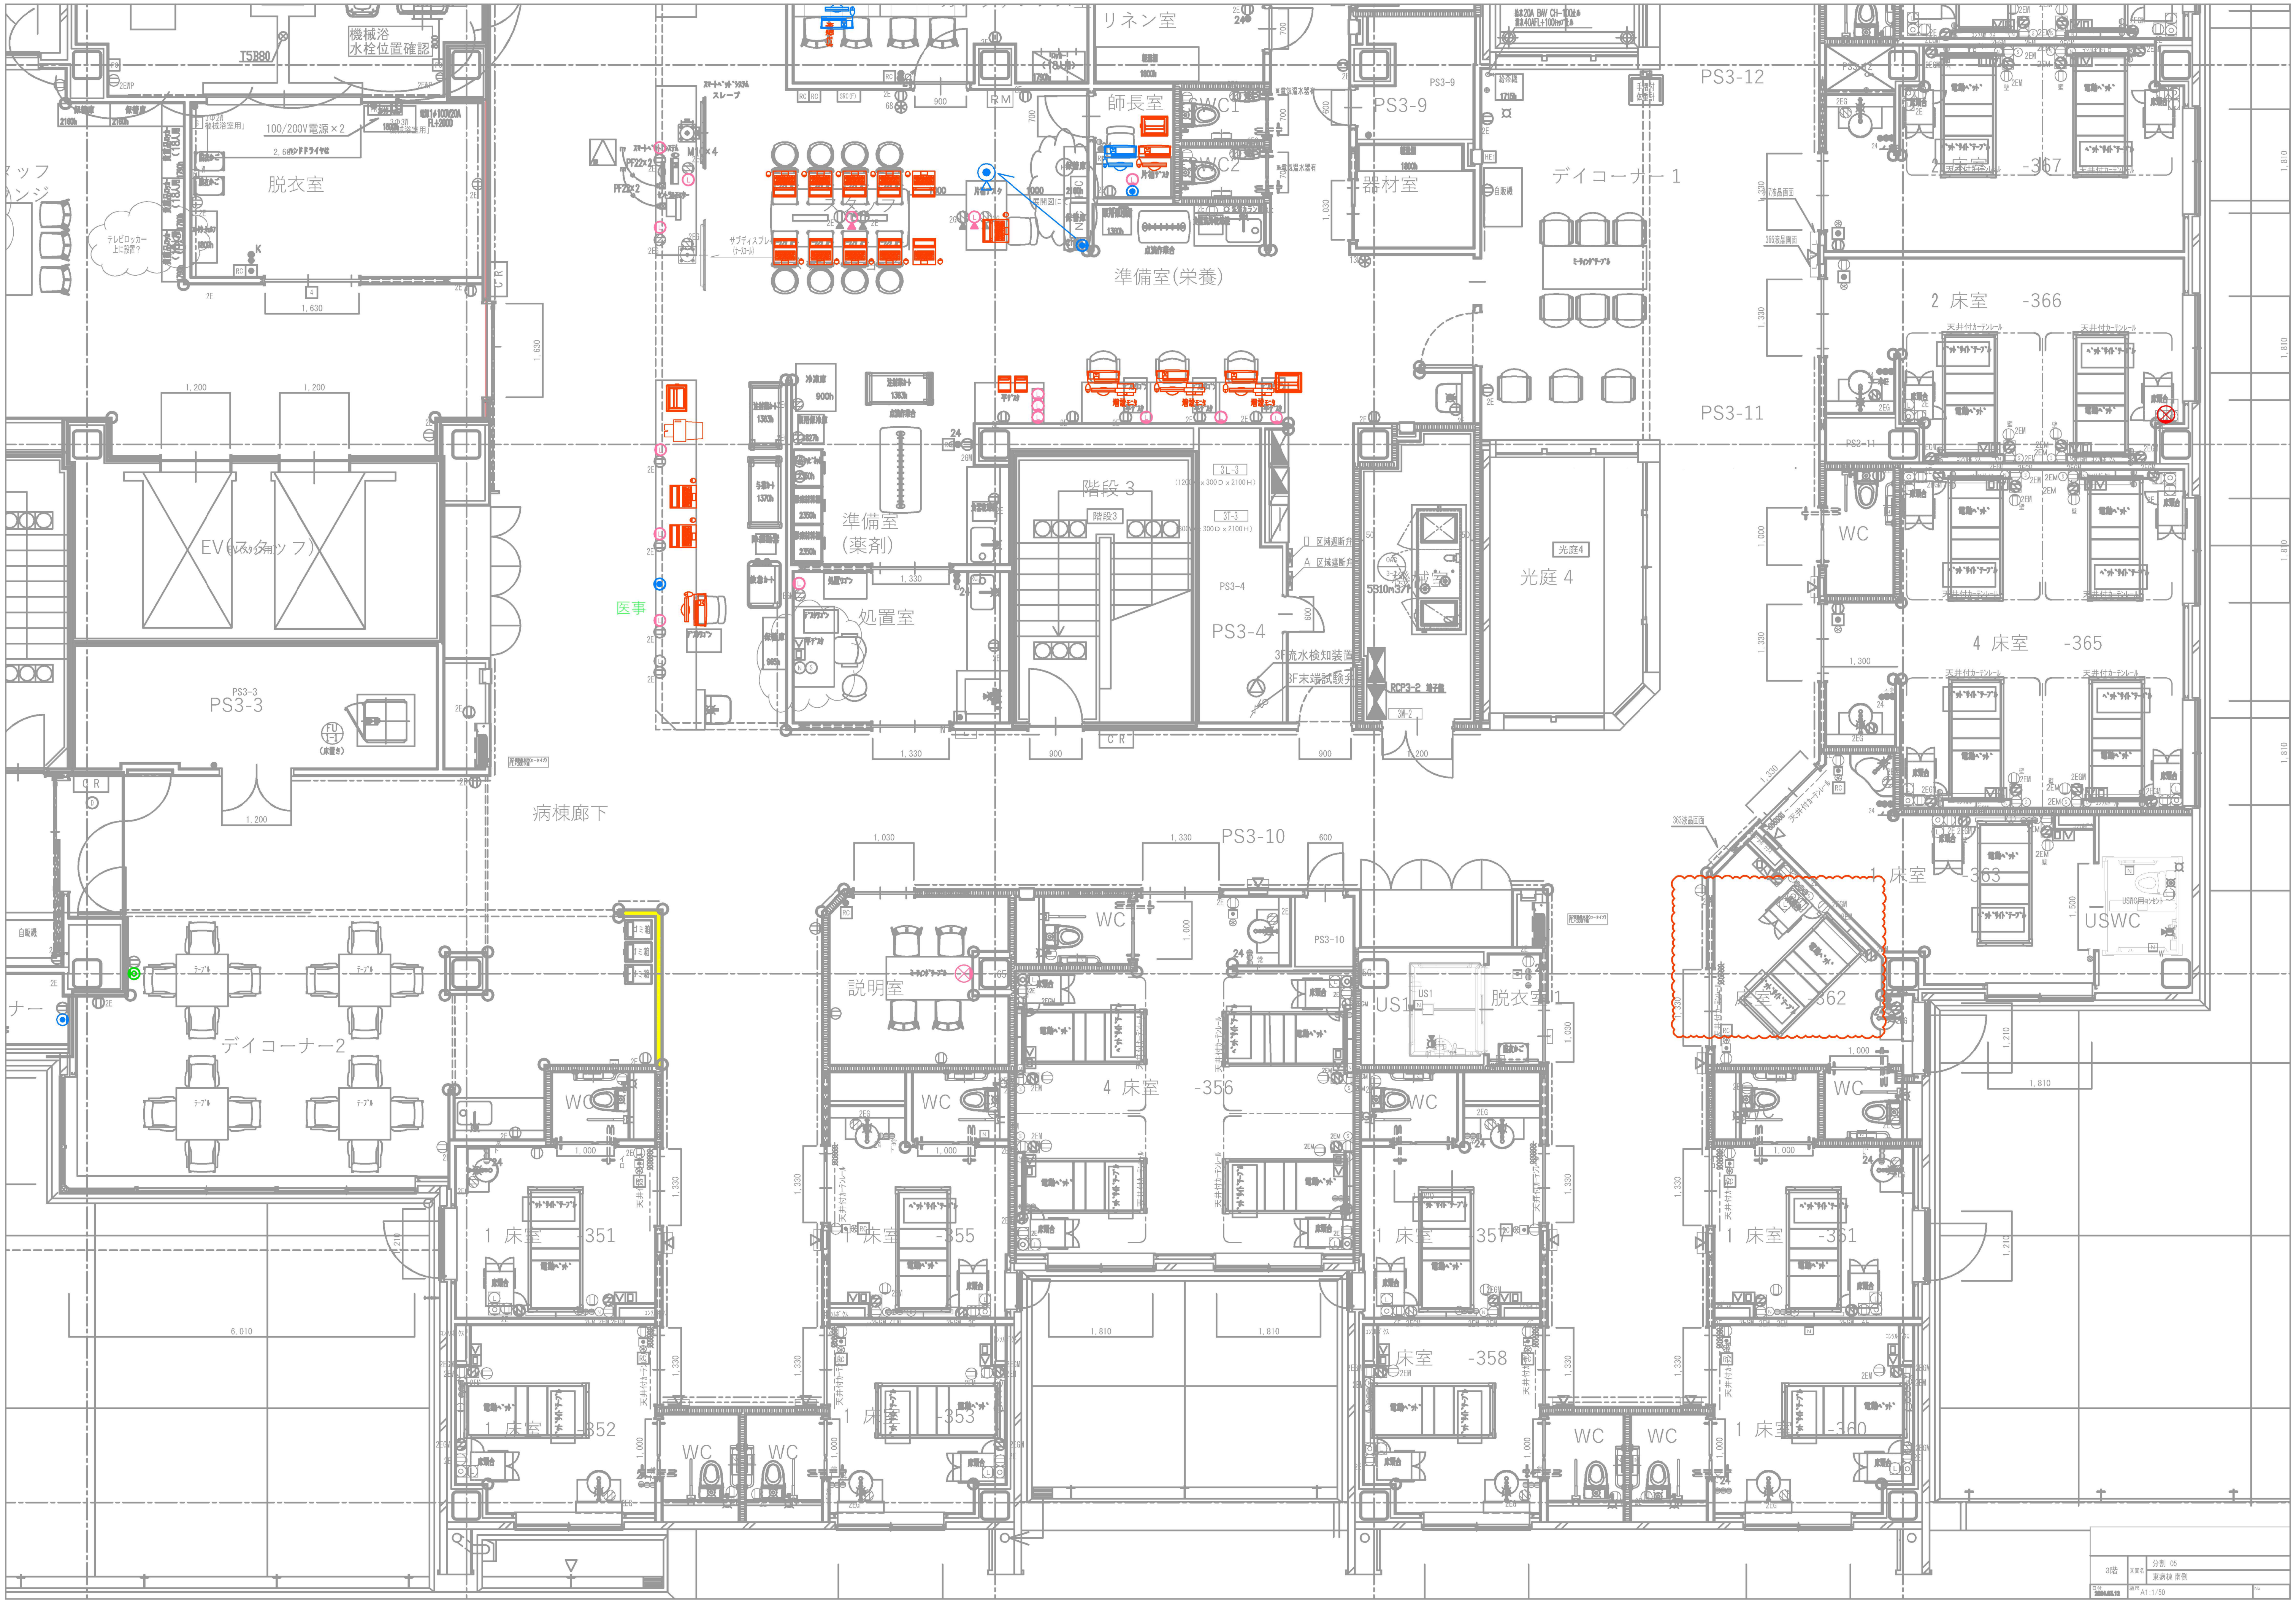

3階
図面名
分割 05
東病棟 南側
日付 2024.03.12
縮尺 A1:1/50
No

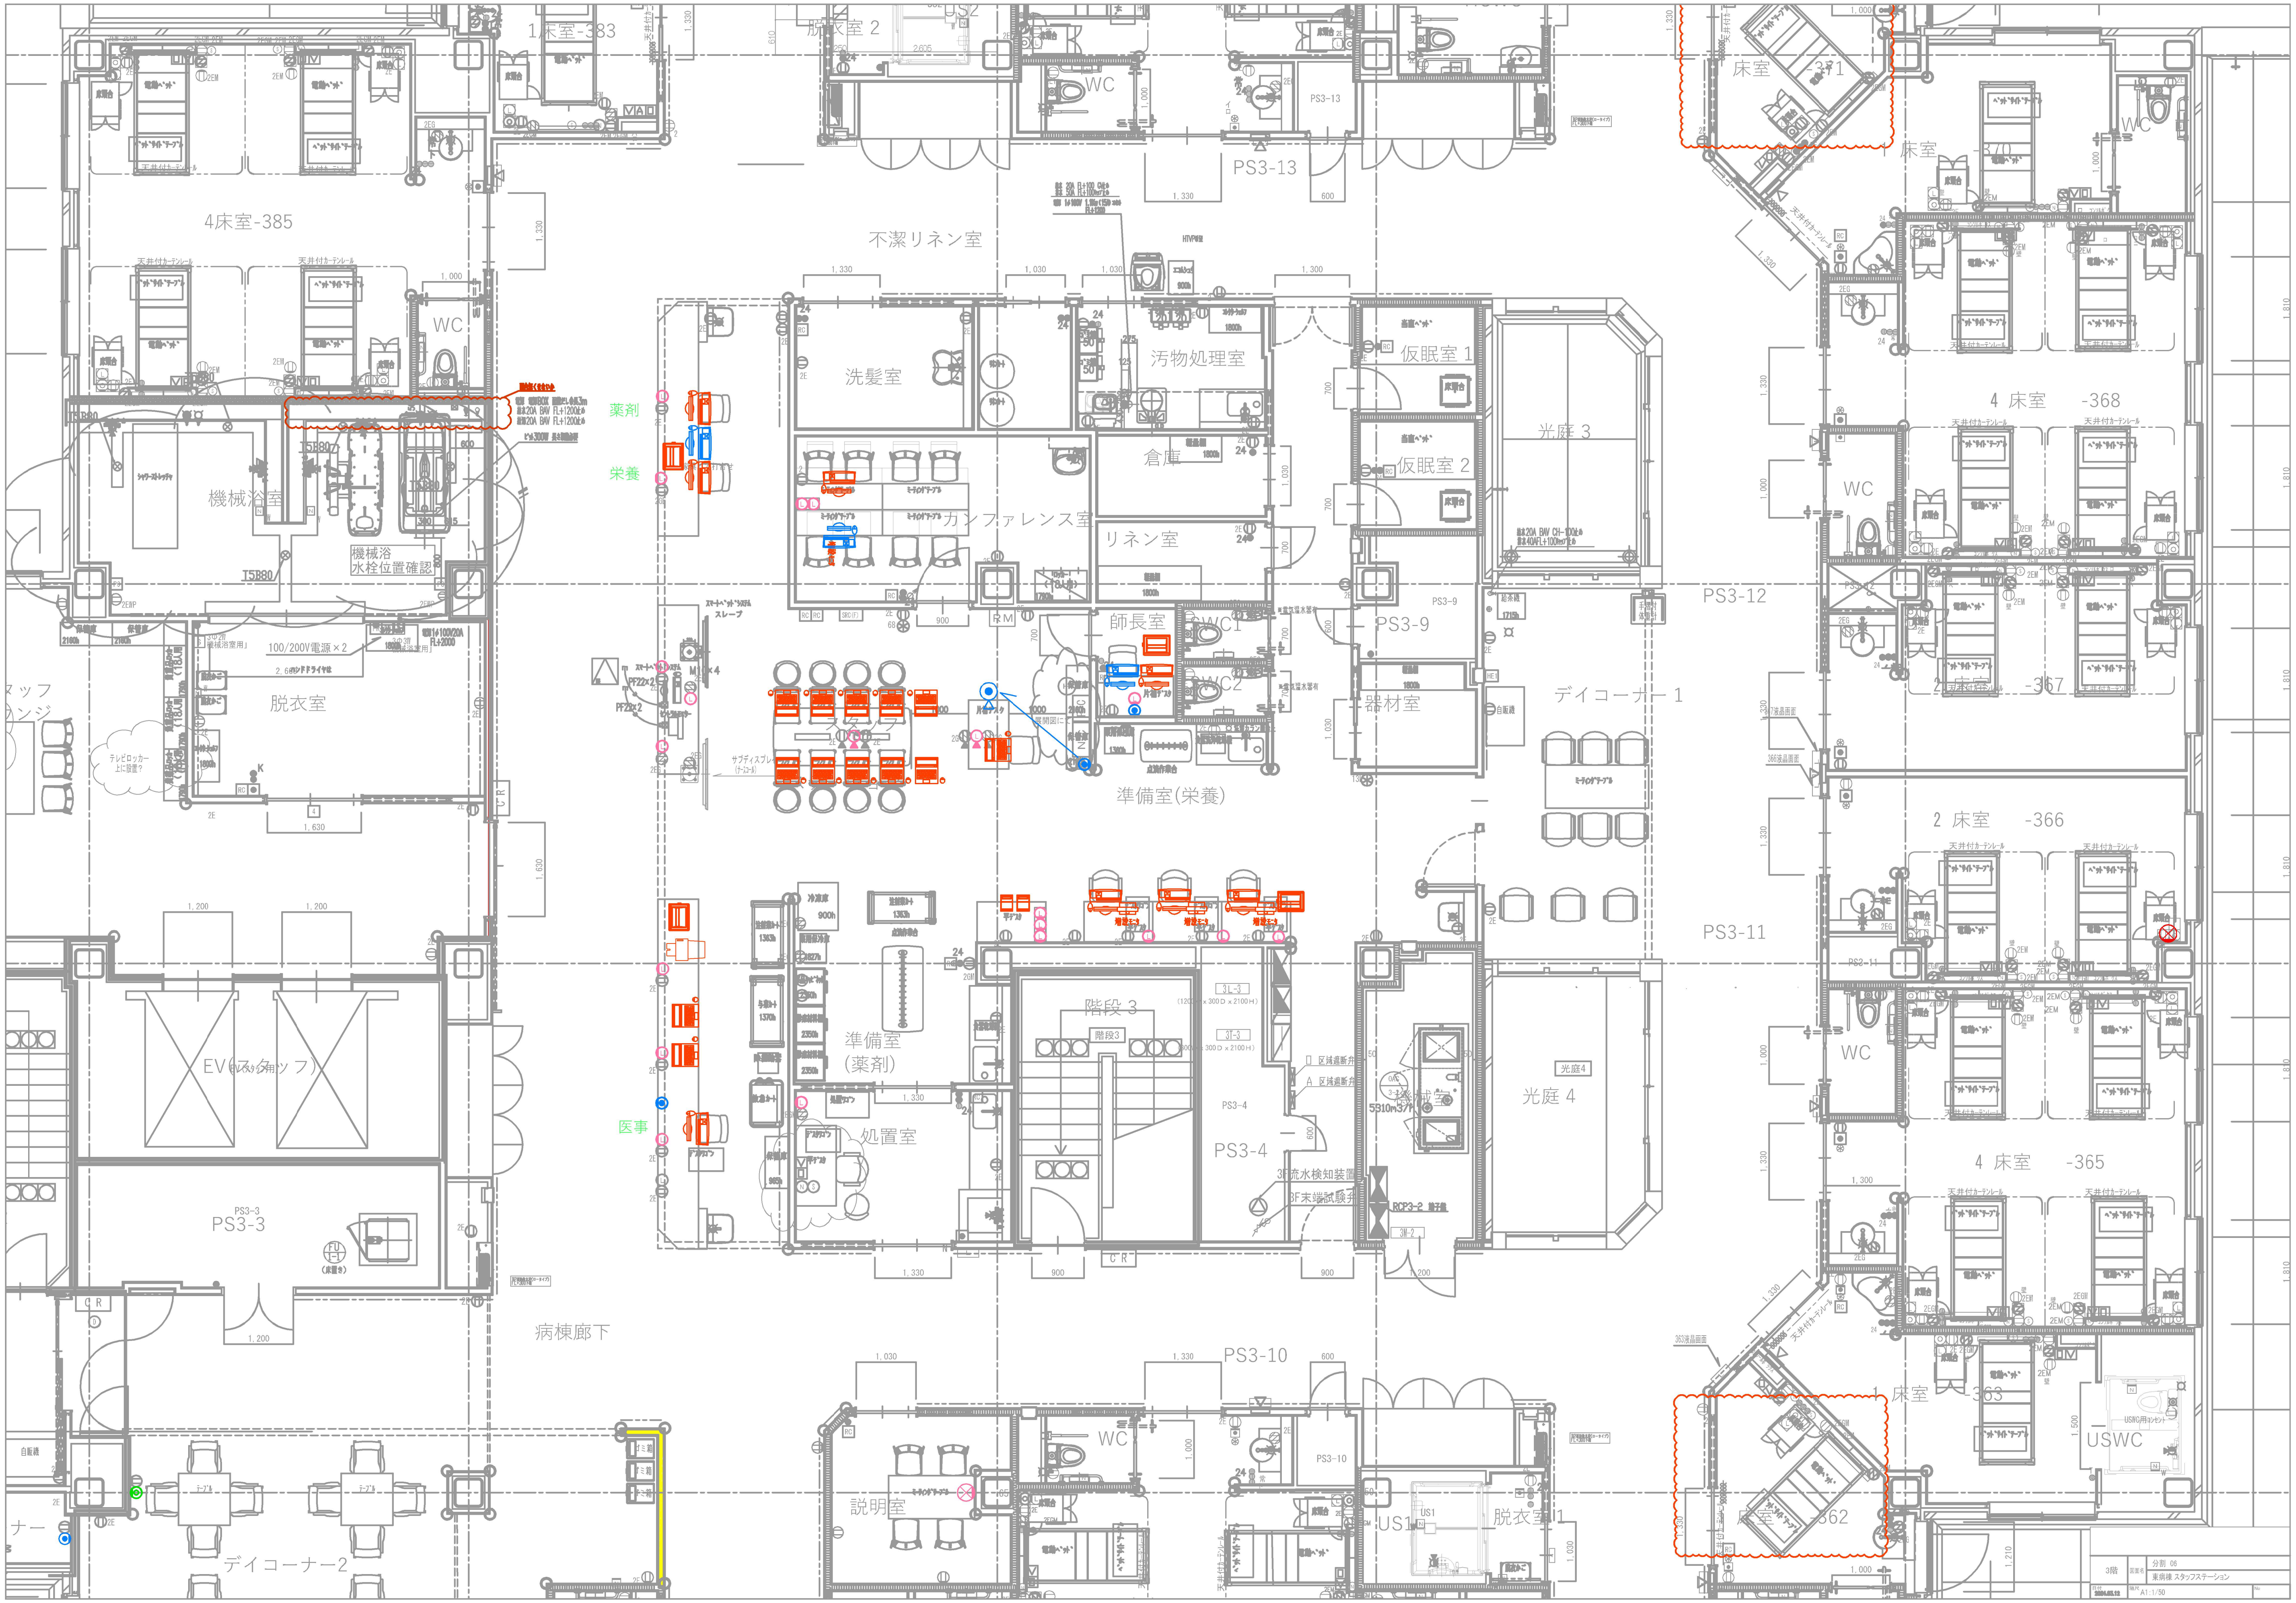

3階	図面名	分割 06
		東病棟 スタッフステーション
日付 2024.03.12	縮尺 A1:1/50	No

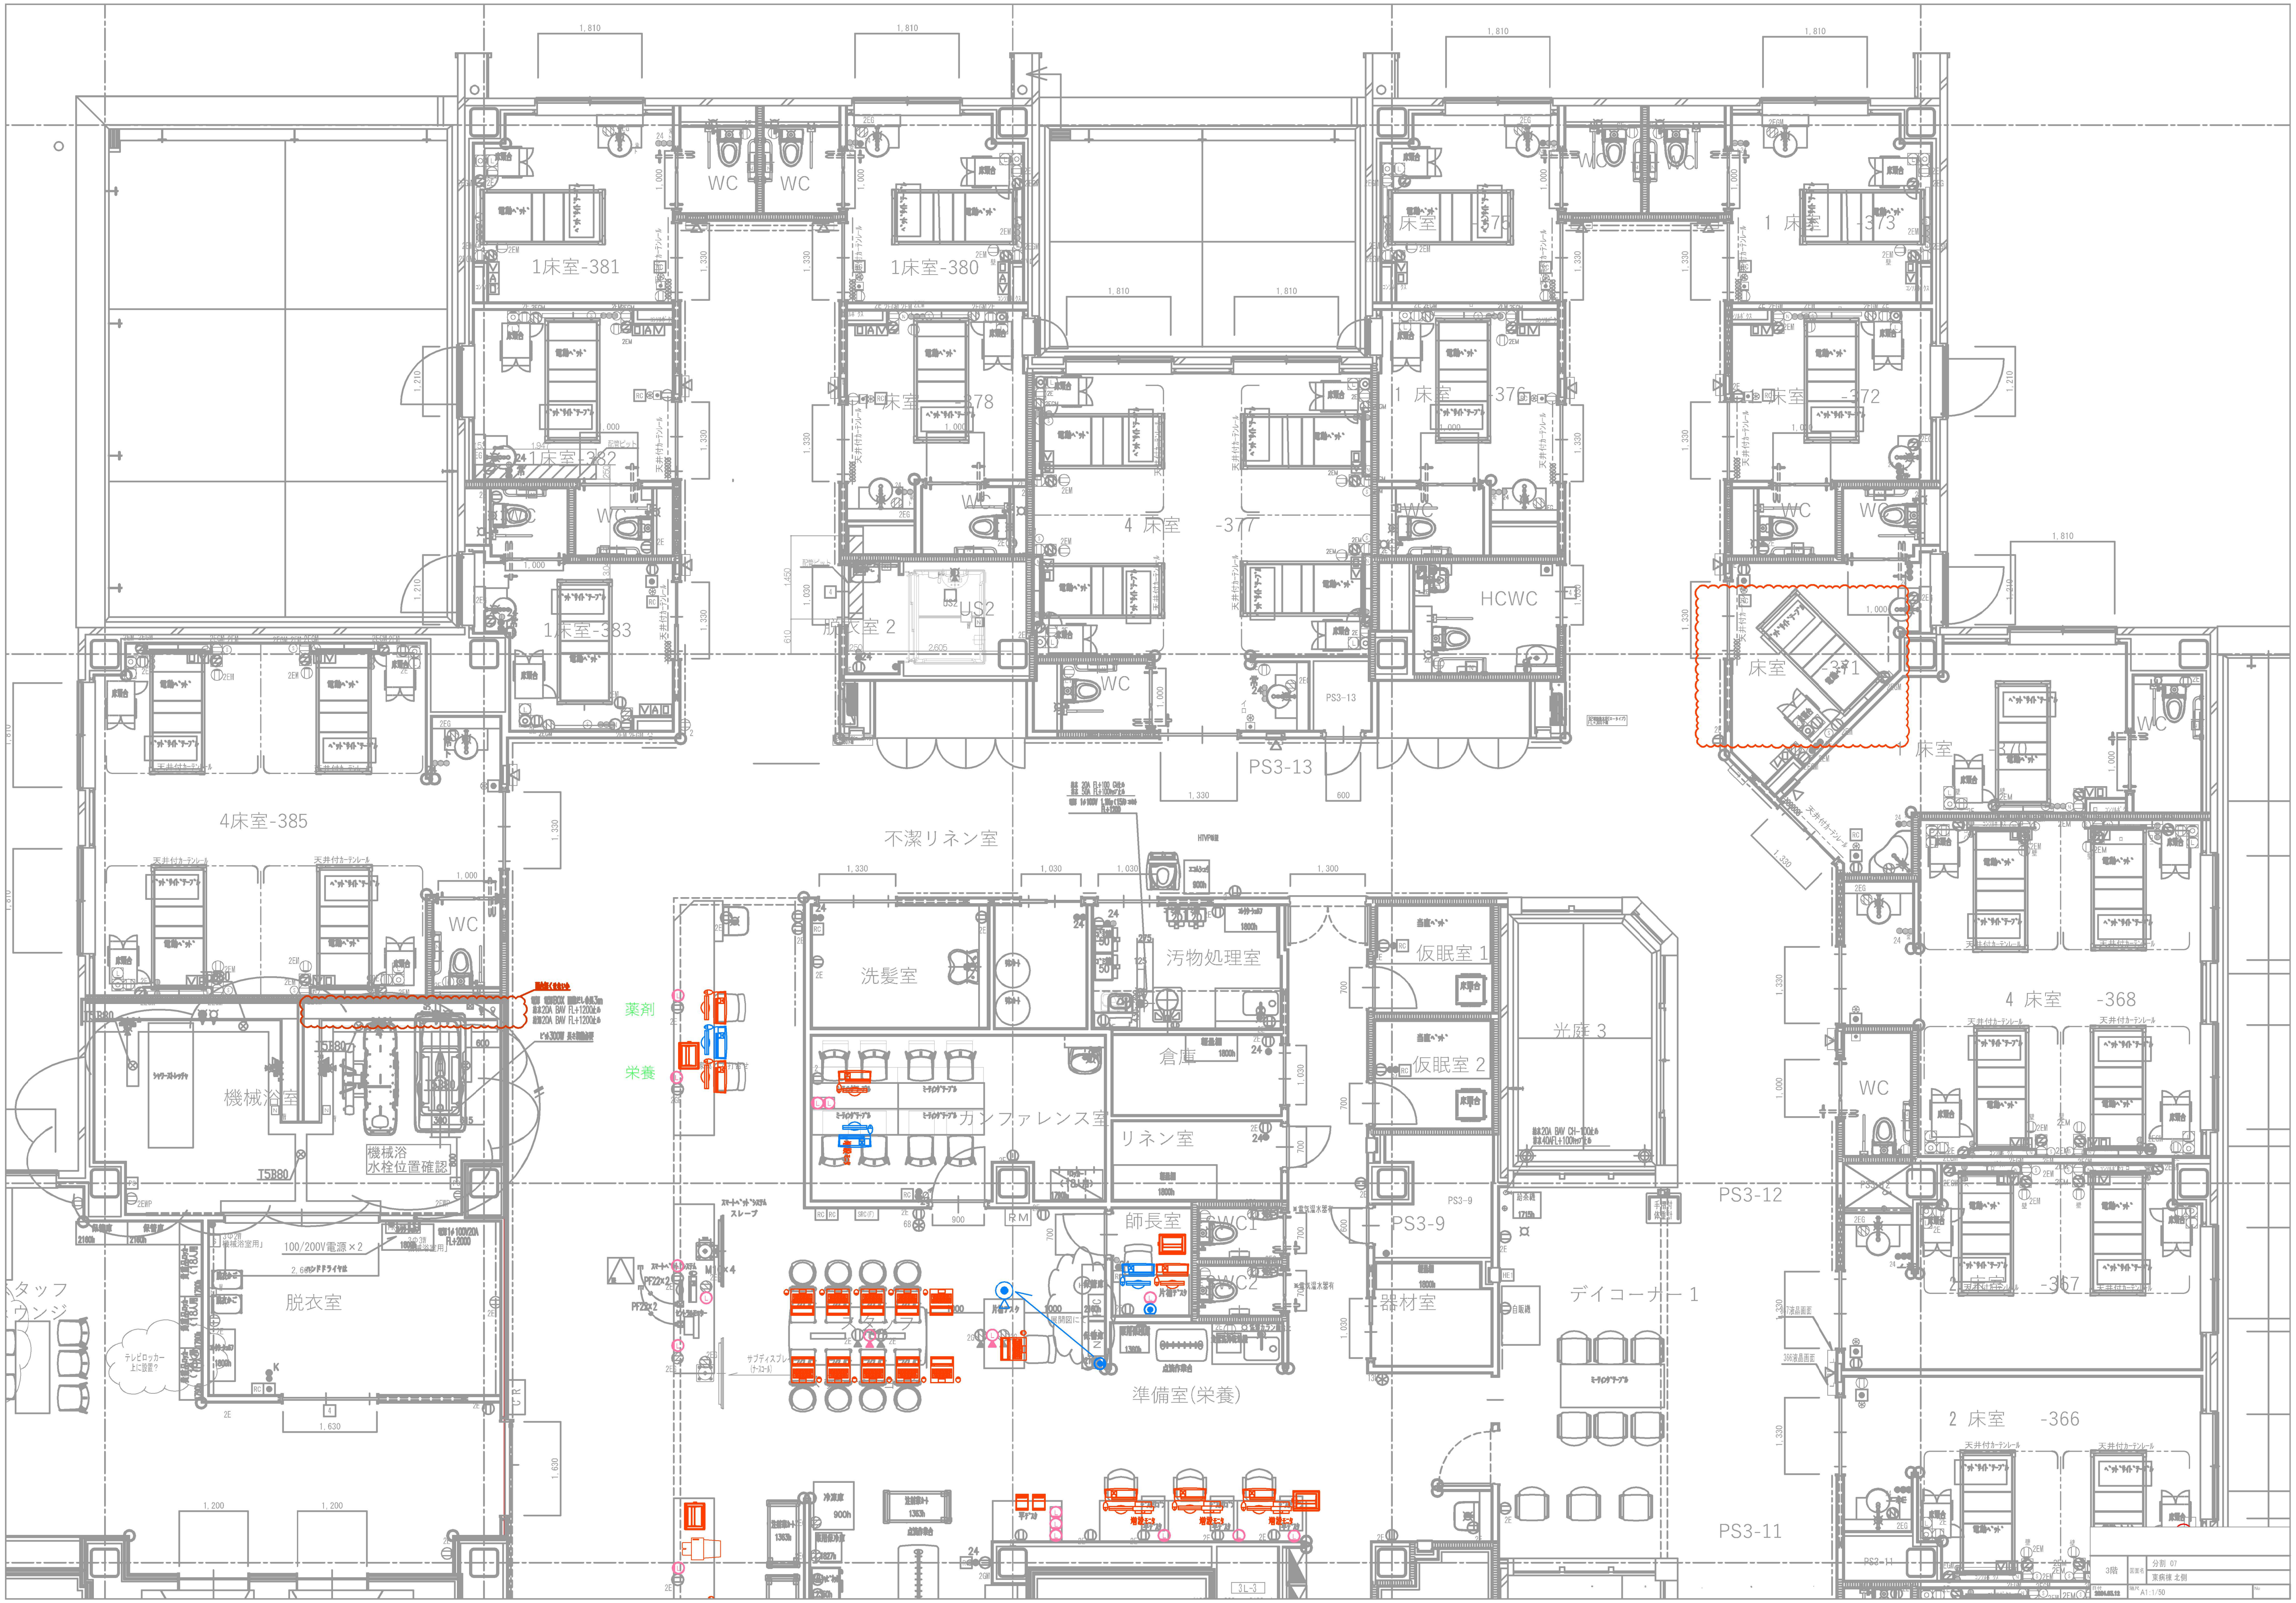

3階	図面名	分割 07
		東病棟 北側
日付 2024.03.12	縮尺 A1:1/50	No